


Fichier:G:\048\480000-LeBreton\Service 088\Cal\ISO\2.0 Docs techa\2.6 Boul LeBreton\Federal\2.6.25 Draft2 and NCC Comments\Exhibit 17-18-19_FR.dwg

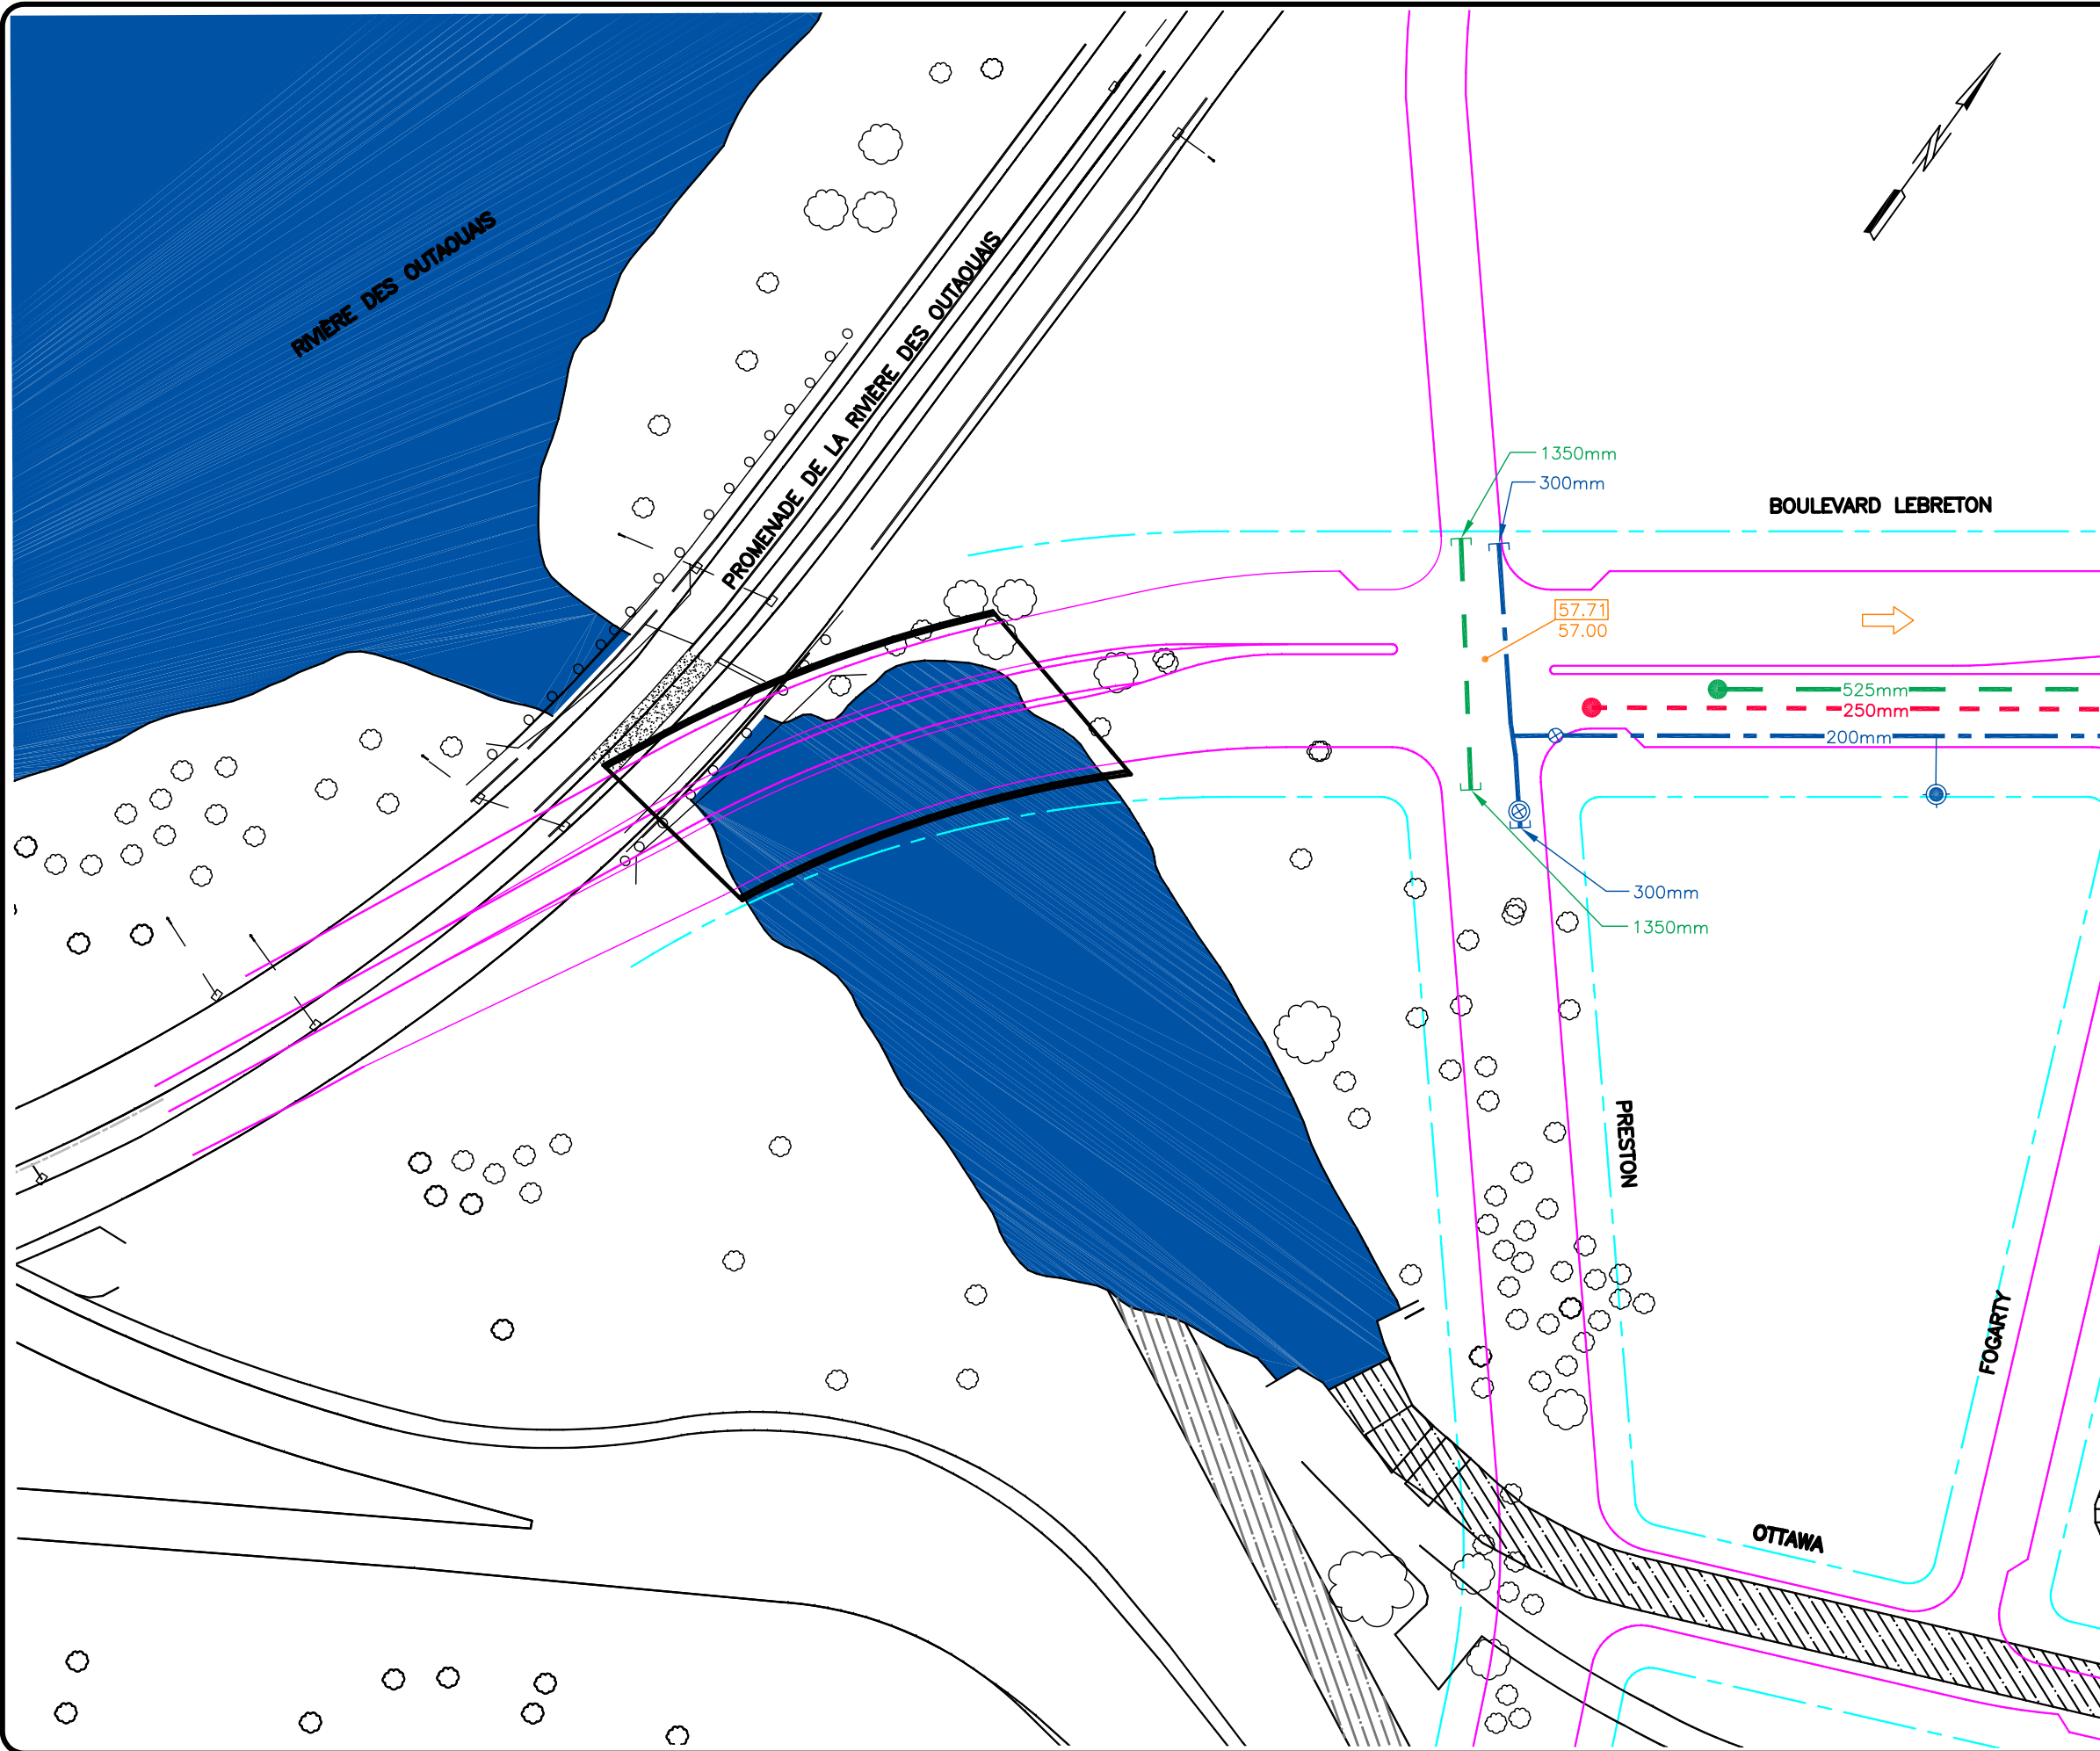

LÉGENDE:

- RUE EXISTANTE
- LIGNE ÉLECTRIQUE EXISTANTE
- GAZODUC EXISTANT
- ÉGOUT PLUVIAL EXISTANT
- ÉGOUT SANITAIRE EXISTANT
- CONDUITE MAÎTRESSE D'EAU POTABLE EXISTANTE
- TRANCHEE DE SERVICES (BELL) EXISTANTE
- CANALISATION SOUTERRAINE (H-O) EXISTANTE
- ABANDONNÉ
- PUISARD D'ÉGOUT PLUVIAL EXISTANT
- PUISARD D'ÉGOUT SANITAIRE EXISTANT
- CHAMBRE À VANNE EXISTANTE
- POTEAU EXISTANT
- CHAMBRE D'ACCÈS EXISTANTE (H-O)
- CHAMBRE D'ACCÈS EXISTANTE (BELL)
- PUISARD PROPOSÉ
- ÉGOUT SANITAIRE PROPOSÉ
- ÉGOUT PLUVIAL PROPOSÉ
- BORNE D'INCENDIE PROPOSÉE
- CHAMBRE À VANNE PROPOSÉE
- BÔTIER DE DRAINAGE PROPOSÉ
- CONDUITE MAÎTRESSE D'EAU POTABLE PROPOSÉE
- FOSSE DE DRAINAGE TEMPORAIRE
- EMPRISE
- RUE PROPOSÉE
- PROFIL PROPOSÉ PAR DSI.
PROFIL ACTUEL
- ÉCOULEMENT DE SURFACE PRINCIPAL
- FEUX DE CIRCULATION

Projet

PLAINES LEBRETON PROJET D'INFRASTRUCTURE ET RÉHABILITATION

Titre

INFRASTRUCTURE PROPOSÉE 1 DE 3

**DESSAU
SOPRIN**

Dessau-Soprin inc.
885, boul. de la Carrière, bureau 110
Hull (Québec) J8Y 6S6
Téléphone: (819) 777-2727
Télécopieur: (819) 777-3689

Préparé J.-F. Dépatle	Département Municipale	Chargé de projet S. DUPLESSIS
Dessiné J. Sarrazin	Échelle 1:1000	
Vérifié S. Duplessis	Date 2003-01-10	

Projet	Lot	Disc.	No. Dessin	Rév.
0480000225	VRC	0040	B	